

## OPIS TECHNICZNY

### WYMIANA POKRYCIA SCHODÓW I PODESTU WEJŚCIOWEGO

#### 1. STAN ISTNIEJĄCY

Wejście główne do budynku internatu.

Podest i stopnie pokryte płytkami granitogresu.

Wg wykonanej odkrywki podłoża pod płytkami położona warstwa podłoża cementowego z dodatkami wodoszczelnymi, pod nią stare podłoże betonowe.

Stan schodów wejściowych i podestu zły – część płytek uszkodzonych: spękane, z ubytkami, odspojone.

Przed drzwiami wejściowymi wycieraczka gumowa, położona w zagłębieniu podestu.

Brak cokołów – płytki dochodzą do przeszklonej ściany holu.

Wymiary podestu:

- długość: 21,24 m
- szerokość: 2,63 – 2,67 m
- trzy stopnie o szerokości 40 cm i wysokości 15 cm.

#### 2. ZAKRES PRAC

##### **Prace rozbiórkowe .**

Skucie płytek granitowych wykończenia .

Skucie wtórnego podłoża – do poziomu starego, pierwotnego podłoża – średnio około 5,0 – 6,0 cm.

##### **Prace remontowe .**

Zaprojektowano wykończenie stopni i podestu płytami granitowymi o powierzchni płomieniowanej . Płyty o grubości 3,0 cm , na stopniach narożniki sfazowane.

W podest wmontowana wycieraczka.

Wykonanie podłoża z zaprawy cementowej pod stopnie .

Podłoże musi być wytrzymałe, suche, wolne od luźnych cząstek pyłu, pozostałości olejnych i tłustych.

Powierzchnia zagruntowana emulsją np. Atlas Uni - Grunt

Uszczelnienie w postaci elastycznej, wodoszczelnej zaprawy hydraulicznej stosowanej na powierzchni betonowe.

Przy ścianach, w narożnikach, zastosować taśmę wzmacniającą z tworzywa sztucznego.

Płytki klejone klejem wodo- i mrozoodpornym, wysokoodkształcalnym do układania kamienia naturalnego.

Spoiny o szerokości 2 mm, fuga elastyczna, mrozoodporna, o zmniejszonej absorpcji wody, odporna na promieniowanie UV.


Wycieraczka wejściowa – listwowa typu EMCO, aluminiowa z wkładem szczotkowym.

**Uwaga:**


Wszelkie prace budowlane należy wykonywać zgodnie ze sztuką budowlaną oraz obowiązującymi lub żądanymi wymogami technicznymi przy zachowaniu przepisów BHP .

ALINA ŚMIAŁKOWSKA  
TECHNIK BUDOWLANY  
Upr. Bud. §5 ust. 2, §6 ust. 2, §7 i §13 ust. 1, pkt 2  
nr ewid. 169/PW/94  
Os. Wichrowe Wzgórze 36 m. 83  
61-699. Poznań

# RZUT PODESTU I SCHODÓW WEJŚCIOWYCH

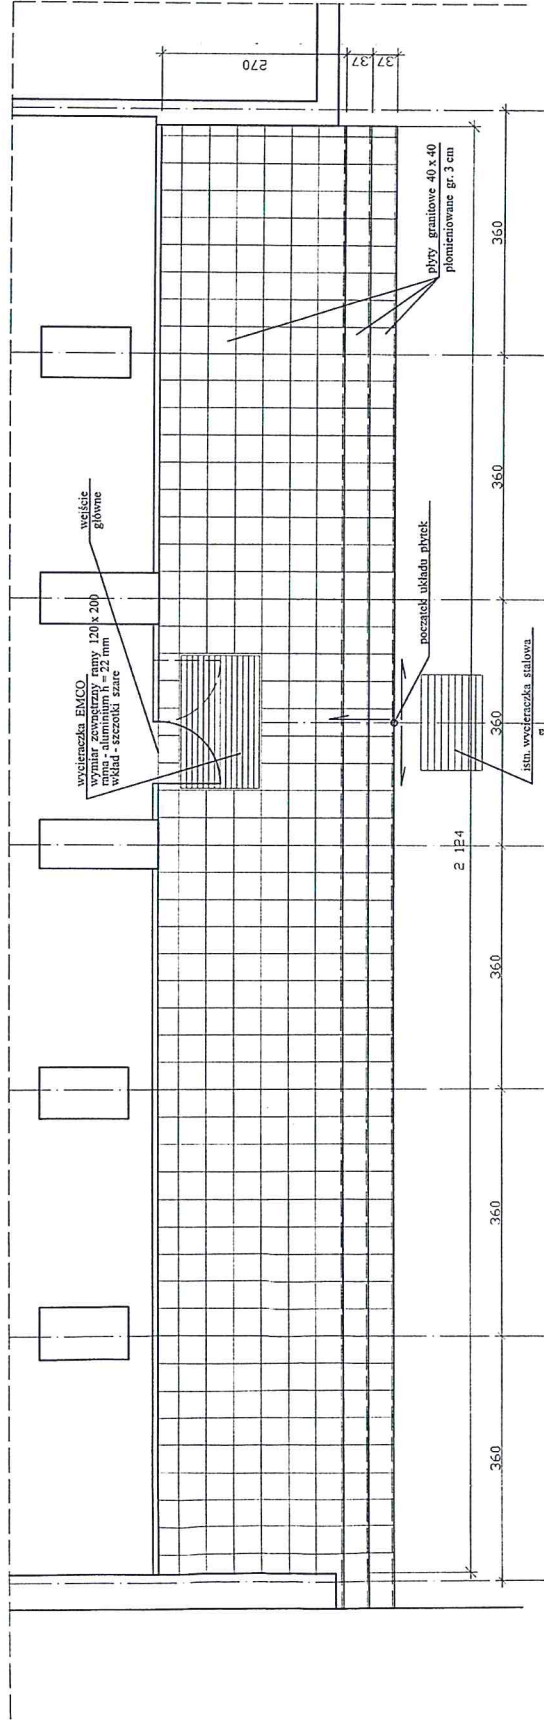

## WYMIANA POKRYCIA SCHODÓW I PODESTU ETAP III

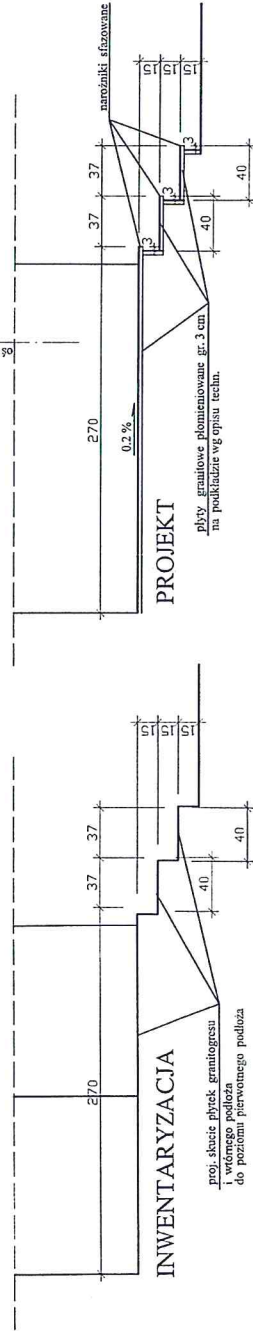

INWESTOR	SZKOŁA ASPIRANTÓW PSP W POZNANU	STRONA	1
LOKALIZACJA	POZNAŃ UL. CZESŁOSŁAWIECA 27	DATA	06.2015
OBIEKT	REMONT ELEWACJI I POKRYCIA FACIJI BUDYNKU INTERNATU SA PSP W POZNANU	SKALA	1:100
TRZĘSKA WYKONKU	RZUT SCHODÓW WEJŚCIOWYCH I PODESTU	PRZEWIDZ.	1/1
BRANŻA	ARCHITEKTURA	PRZEWIDZ.	1/2
PROJEKTANT	mgr inż. arch. Małgorzata Jędrzejczyk	PRZEWIDZ.	1/3
SPRZĄDZAJĄCY	mgr inż. arch. Anna Miła	PRZEWIDZ.	1/4
		PRZEWIDZ.	1/5
		PRZEWIDZ.	1/6
