


## 2-2


w kierunku na 1-1

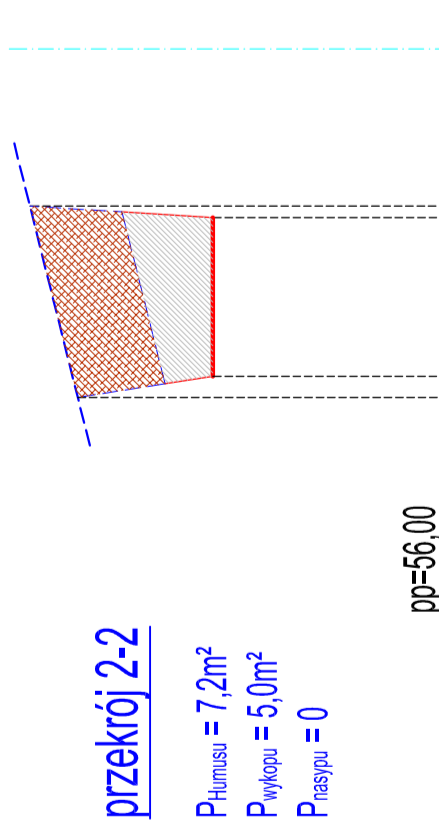

$P_{\text{Humus}} = 7,2\text{m}^2$   
 $P_{\text{Wykopu}} = 5,0\text{m}^2$   
 $P_{\text{Nasypu}} = 0$

## 2-2


w kierunku na 3-3

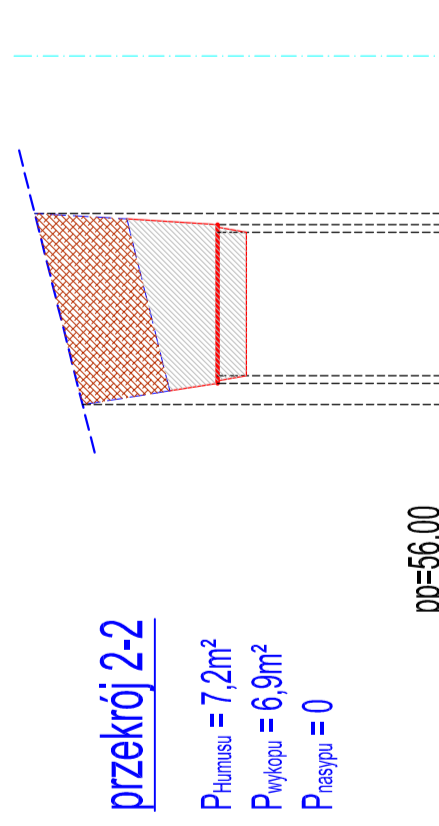

$P_{\text{Humus}} = 7,2\text{m}^2$   
 $P_{\text{Wykopu}} = 6,9\text{m}^2$   
 $P_{\text{Nasypu}} = 0$

## 1-1


Klin do przekroju 1-1

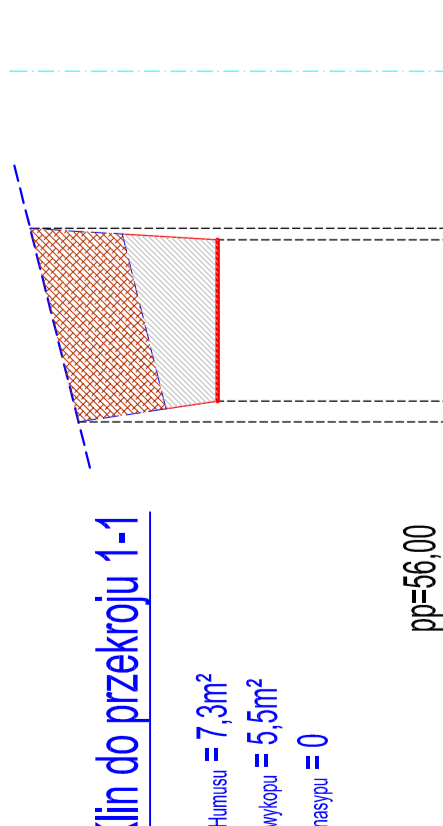

$P_{\text{Humus}} = 7,3\text{m}^2$   
 $P_{\text{Wykopu}} = 5,5\text{m}^2$   
 $P_{\text{Nasypu}} = 0$

## 3-3


przekrój 3-3

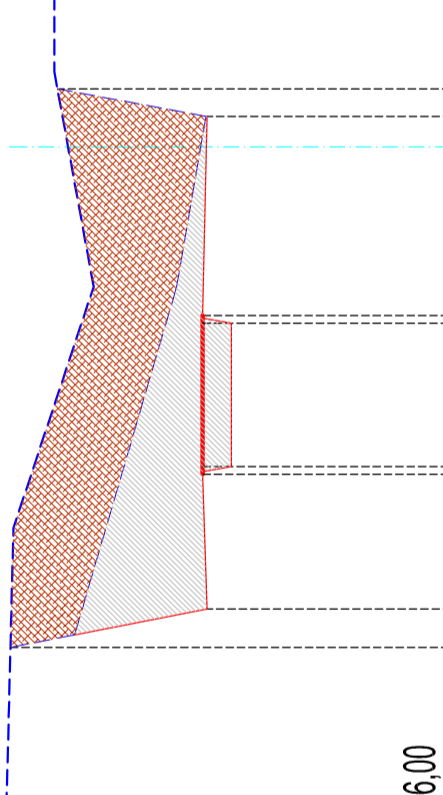

$P_{\text{Humus}} = 22,4\text{m}^2$   
 $P_{\text{Wykopu}} = 14,0\text{m}^2$   
 $P_{\text{Nasypu}} = 0$

## 4-4


w kierunku na 5-5

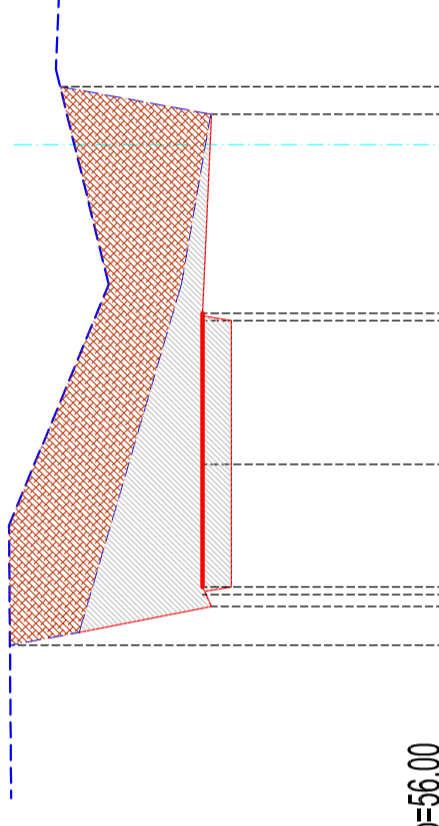

$P_{\text{Humus}} = 22,3\text{m}^2$   
 $P_{\text{Wykopu}} = 14,7\text{m}^2$   
 $P_{\text{Nasypu}} = 0$

## 4-4


w kierunku na 3-3

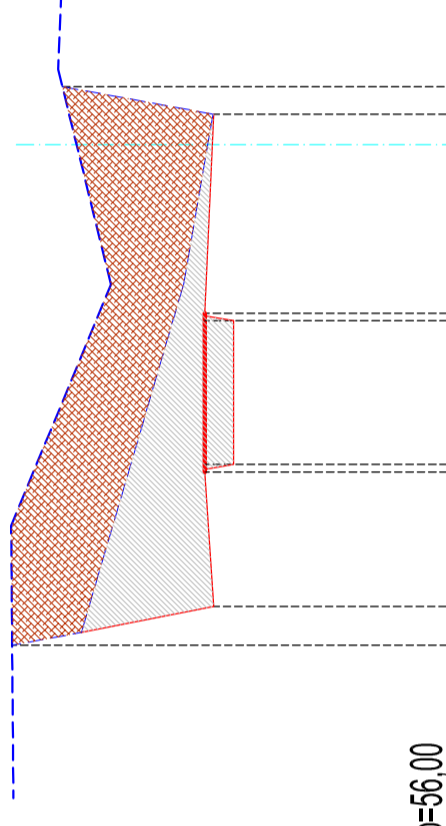

$P_{\text{Humus}} = 22,3\text{m}^2$   
 $P_{\text{Wykopu}} = 13,4\text{m}^2$   
 $P_{\text{Nasypu}} = 0$

## 5-5


w kierunku na 6-6

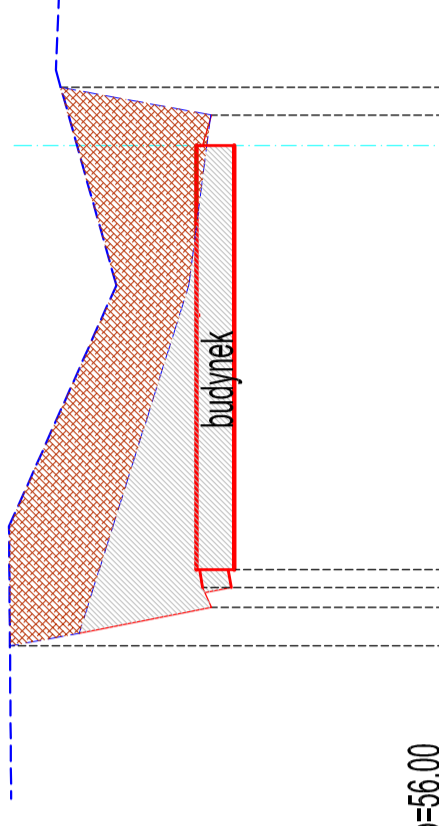

$P_{\text{Humus}} = 22,4\text{m}^2$   
 $P_{\text{Wykopu}} = 16,2\text{m}^2$   
 $P_{\text{Nasypu}} = 0$

## 5-5

w kierunku na 4-4

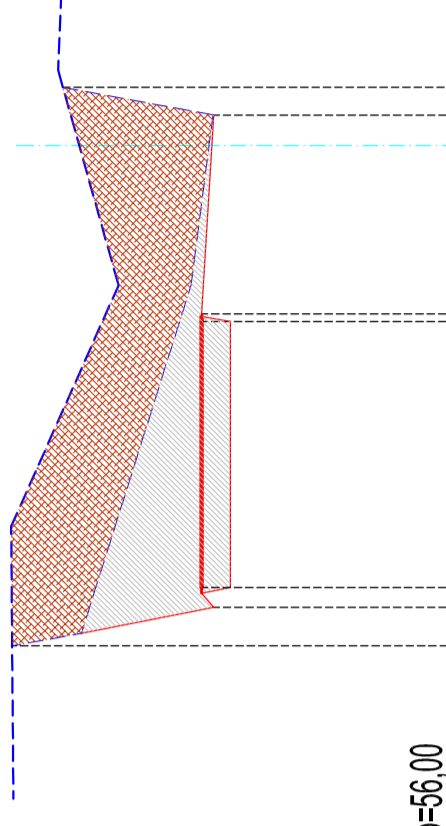

$P_{\text{Humus}} = 22,4\text{m}^2$   
 $P_{\text{Wykopu}} = 13,3\text{m}^2$   
 $P_{\text{Nasypu}} = 0$

$P_{\text{Humus}} - \text{etap 1}$   
 $P_{\text{Wykopu}} - \text{etap 1}$   
 $P_{\text{Nasypu}} - \text{etap 1}$

$P_{\text{Humus}} - \text{etap 2}$   
 $P_{\text{Wykopu}} - \text{etap 2}$   
 $P_{\text{Nasypu}} - \text{etap 2}$

INWESTOR	SZKOLA ASPIRANTÓW PSP W POZNANIU	SKALA 1 : 25
LOKALIZACJA	LUBOŃ, POLIGON POZARNICZY	FAZA PW
OBIEKT	BUDYNEK SOCJALNO - GARAŻOWY	DATA 07.2016
TREŚĆ RYSUNKU	PRZEKROJE część 1	NR RYS.
BRANŻA	Makroinwielacja	
PROJEKTANT	inż. Awana Borowicz	
SPRAWDZAJĄCY	inż. Ewa Wojtkowiak	
OPRACOWAŁ	inż. Marcin Olszński	