


6 - 6

w kierunku na 5 - 5

przekrój 6-6

P<sub>Humusu</sub> = 4,9m<sup>2</sup>  
P<sub>Wykopu</sub> = 18,1m<sup>2</sup>  
P<sub>Piasnyu</sub> = 0

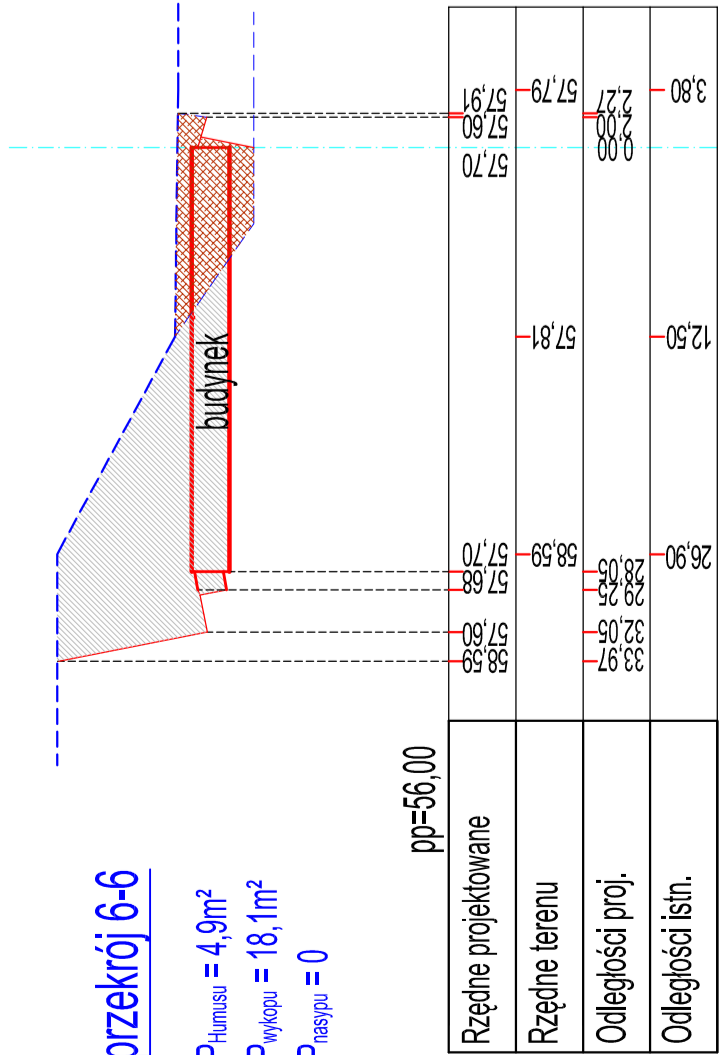


6 - 6

w kierunku na 7 - 7

przekrój 6-6

P<sub>Humusu</sub> = 4,9m<sup>2</sup>  
P<sub>Wykopu</sub> = 21,7m<sup>2</sup>  
P<sub>Piasnyu</sub> = 0

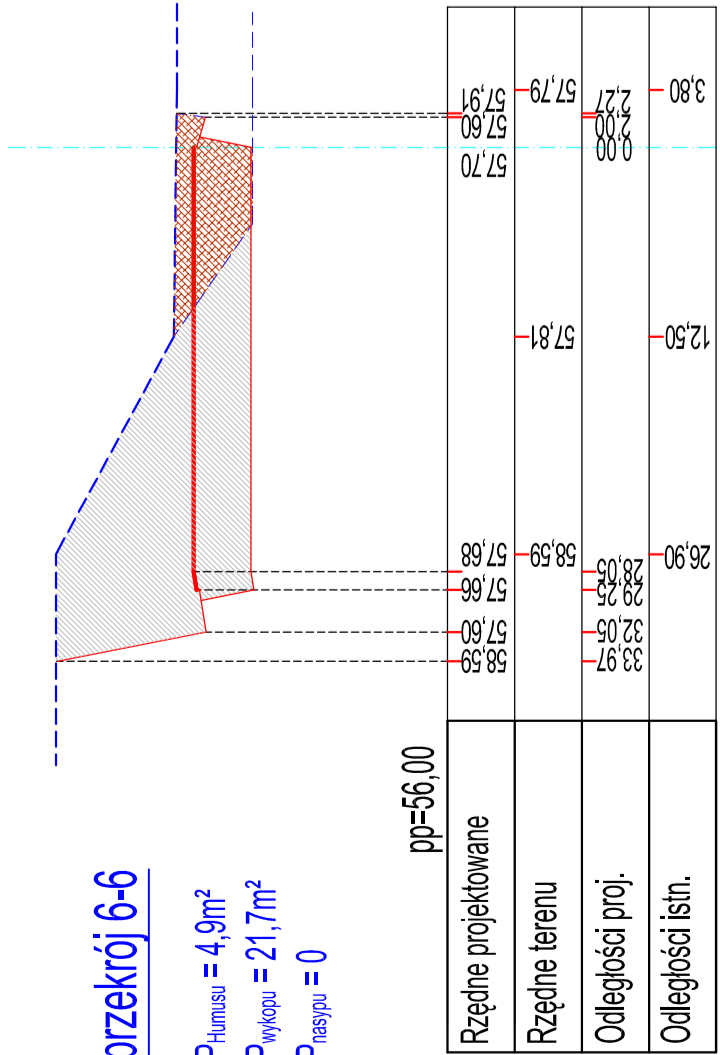


7 - 7

w kierunku na 6 - 6

przekrój 7-7

P<sub>Humusu</sub> = 11,4m<sup>2</sup>  
P<sub>Wykopu</sub> = 9,3m<sup>2</sup>  
P<sub>Piasnyu</sub> = 0

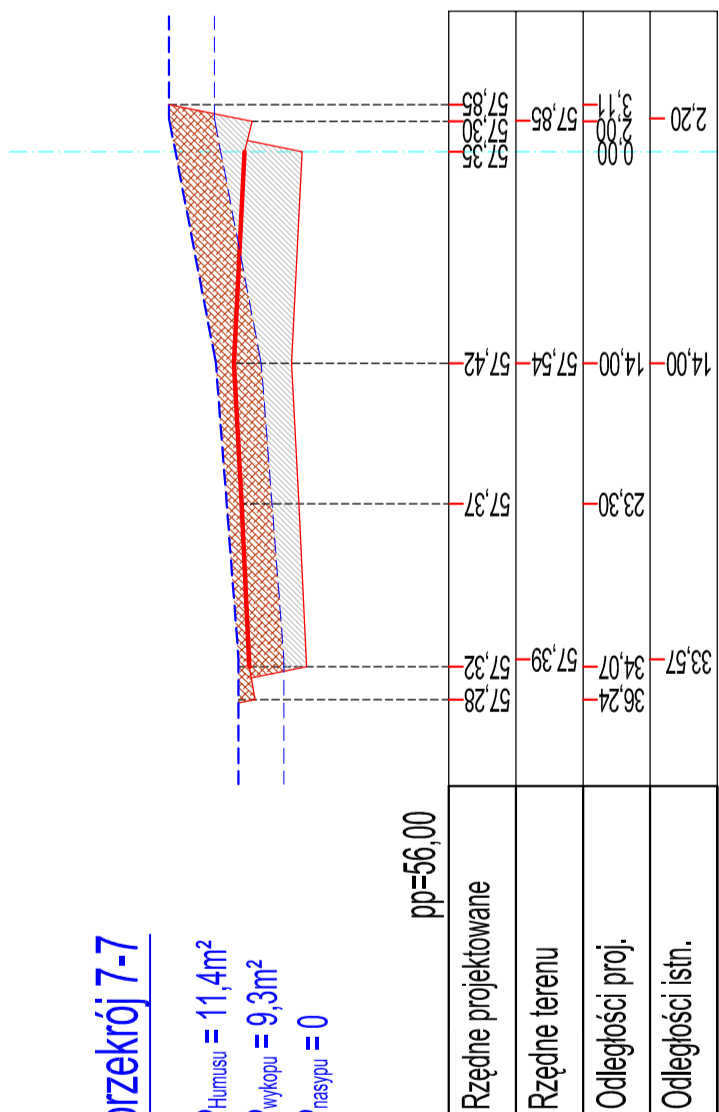


7 - 7

w kierunku na 8 - 8

przekrój 7-7

P<sub>Humusu</sub> = 4,0m<sup>2</sup>  
P<sub>Wykopu</sub> = 1,8m<sup>2</sup>  
P<sub>Piasnyu</sub> = 0

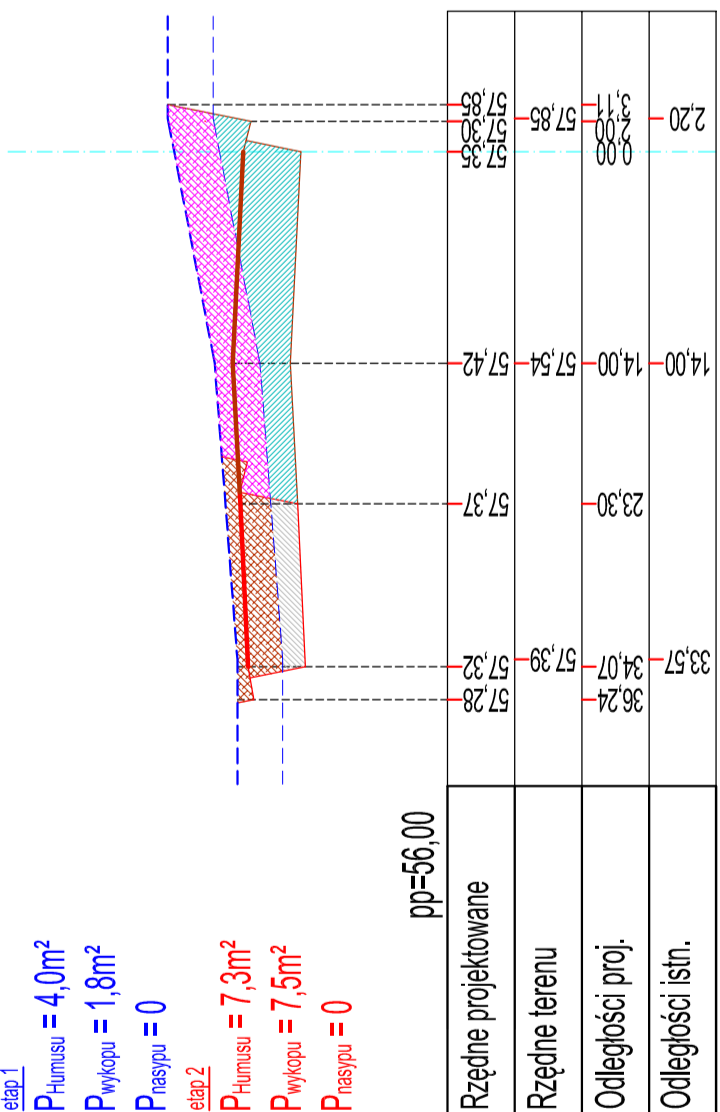


8 - 8

w kierunku na 7 - 7

przekrój 8-8

P<sub>Humusu</sub> = 0  
P<sub>Wykopu</sub> = 1,8m<sup>2</sup>  
P<sub>Piasnyu</sub> = 0

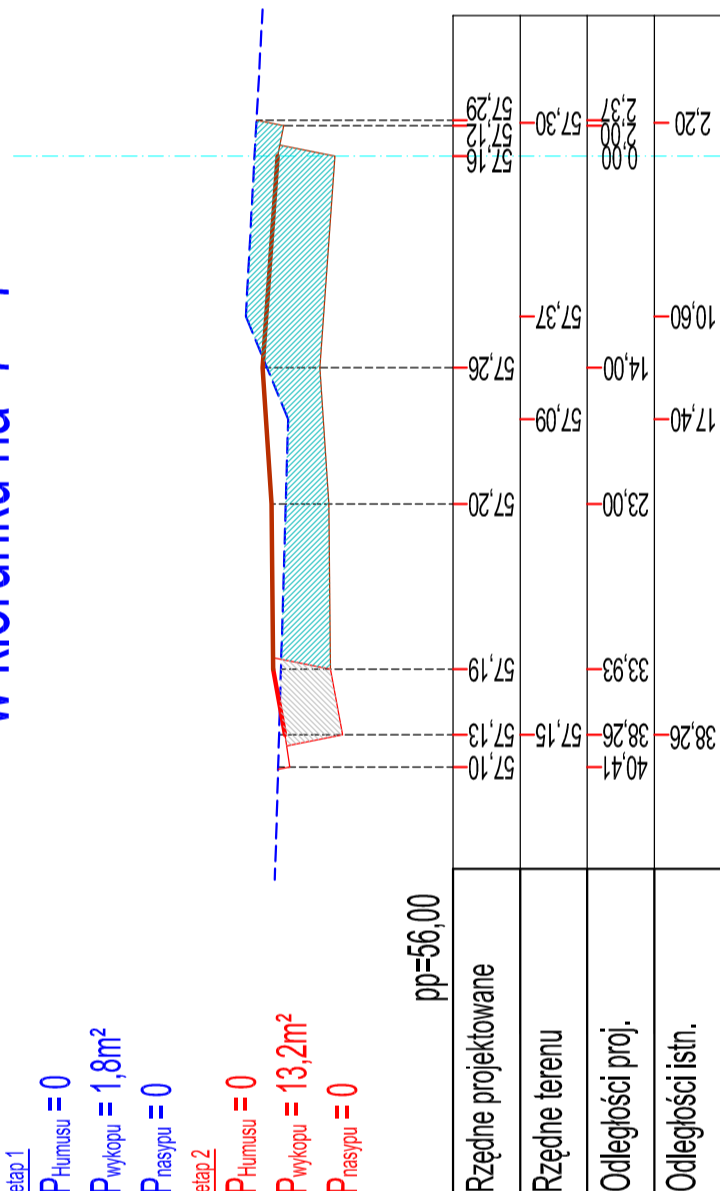


9 - 9

w kierunku na 10 - 10

przekrój 9-9


P<sub>Humusu</sub> = 9,9m<sup>2</sup>  
P<sub>Wykopu</sub> = 0  
P<sub>Piasnyu</sub> = 8,3m<sup>2</sup>

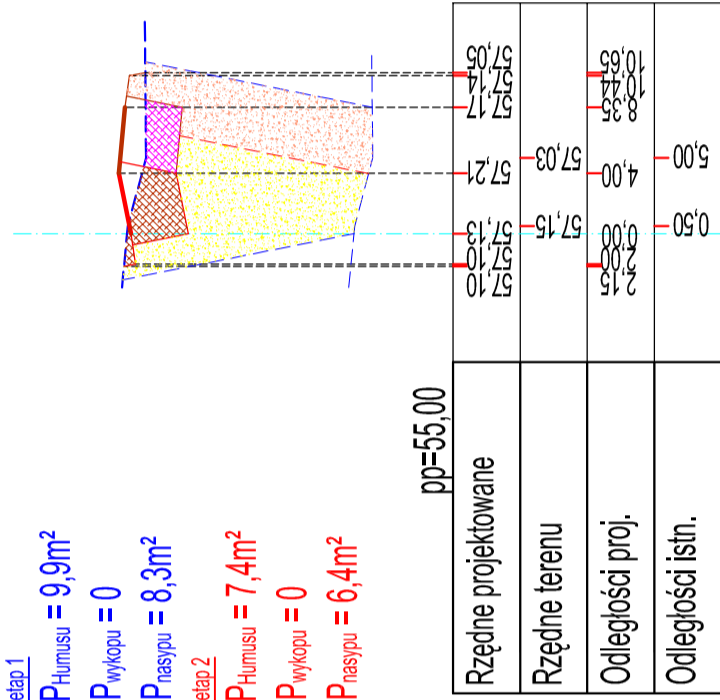

10 - 10

przekrój 10-10

P<sub>Humusu</sub> = 9,9m<sup>2</sup>  
P<sub>Wykopu</sub> = 0  
P<sub>Piasnyu</sub> = 8,3m<sup>2</sup>

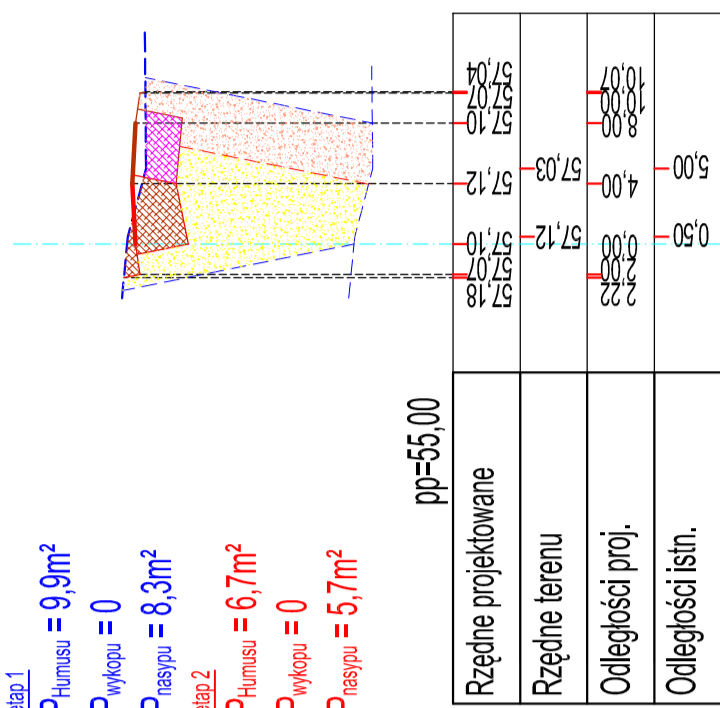


11 - 11

w kierunku na 10 - 10

przekrój 11-11

P<sub>Humusu</sub> = 14,7m<sup>2</sup>  
P<sub>Wykopu</sub> = 0  
P<sub>Piasnyu</sub> = 5,3m<sup>2</sup>

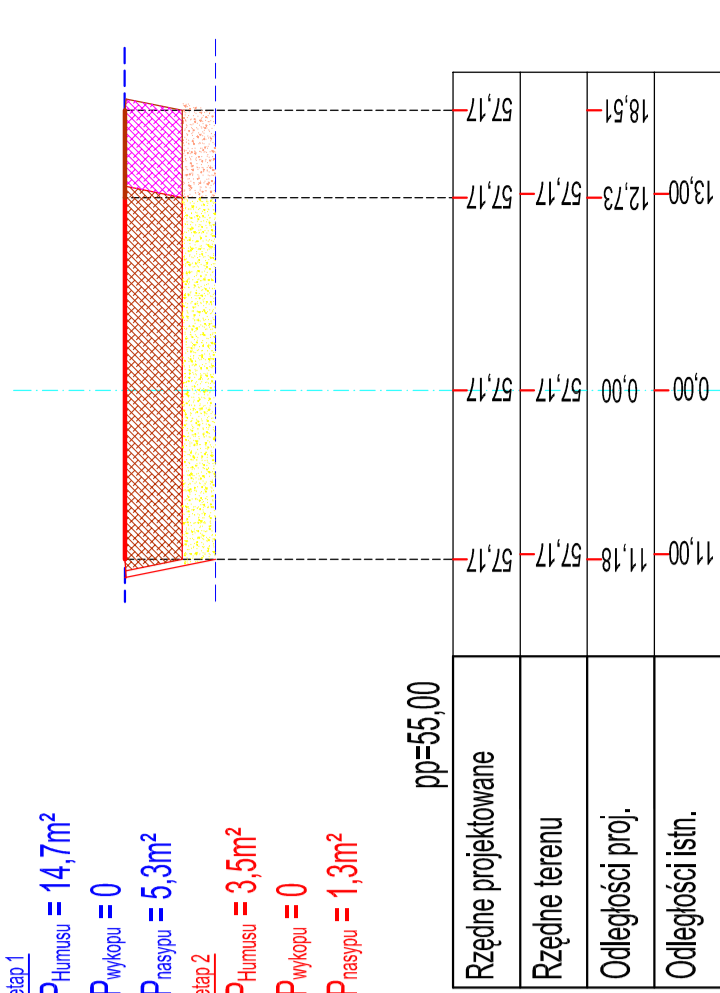

P<sub>Humusu</sub> - etap 1  
P<sub>Wykopu</sub> - etap 1  
P<sub>Piasnyu</sub> - etap 1

P<sub>Humusu</sub> - etap 2  
P<sub>Wykopu</sub> - etap 2  
P<sub>Piasnyu</sub> - etap 2

INWESTOR	SZKOŁA ASPIRANTÓW PSP W POZNANIU	BUDYNEK SOCJALNO - GARAŻOWY	PRZECIEKROJE część 2
LOKALIZACJA	LUBOŃ, POLIGON POZARNICZY		
OBIEKT			
TREŚĆ RYSUNKU			
BRANŻA	Makroinżynieria		
PROJEKTANT	inż. Awana Borowicz		
SPRAWDZAJĄCY	inż. Ewa Wojtkowiak		
OPRACOWAŁ	inż. Marcin Oleśiński		
			SKALA 1 : 25
			FAZA PW
			DATA 07.2016
			NR RYS. 3